

"LA COUR DES ARTS"

HOUDAN



REHABILITATION DE LOGEAUX ARTISANAUX EN RDC & 10 LOGEMENTS COLLECTIFS EN ETAGES

65-67 Rue de Paris
78550 HOUDAN


MAITRE D'OUVRAGE

CITI

ZA DE LA GARE - CHEMIN DES FOSSETTES
78490 MERE

MAITRE D'OEUVRE DE CONCEPTION

J-C BARTOLI & N PIOT
ARCHITECTES DPLG
Email : bonhiblo@vendoo.fr
11 rue Henri FERCHAL
78280 GUYANCOURT

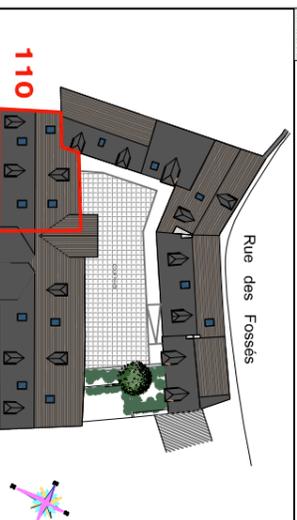


LOGEMENT 110 Combles **3 PIECES**
Date : 26/05/2016

Surface habitable : 42.60 m²

PIECES	SURFACE
Entrée	1.5 m ²
Séjour/cuisine	20.5 m ² / s/sol 37.0 m ²
Chambre 1	8.1 m ² / s/sol 12.7 m ²
Chambre 2	8.0 m ² / s/sol 12.0 m ²
Salle de Bain / WC	2.2 m ² / s/sol 4.5 m ²
Dégagement	2.3 m ²
TOTAL	42.6 m²
Surface au sol	70.0 m ²

NOTA : Le présent plan exprime la figure et les dispositions générales de l'appartement qui sont susceptibles de variations en fonction des nécessités techniques de la réalisation tant en ce qui concerne les dimensions que les équipements.

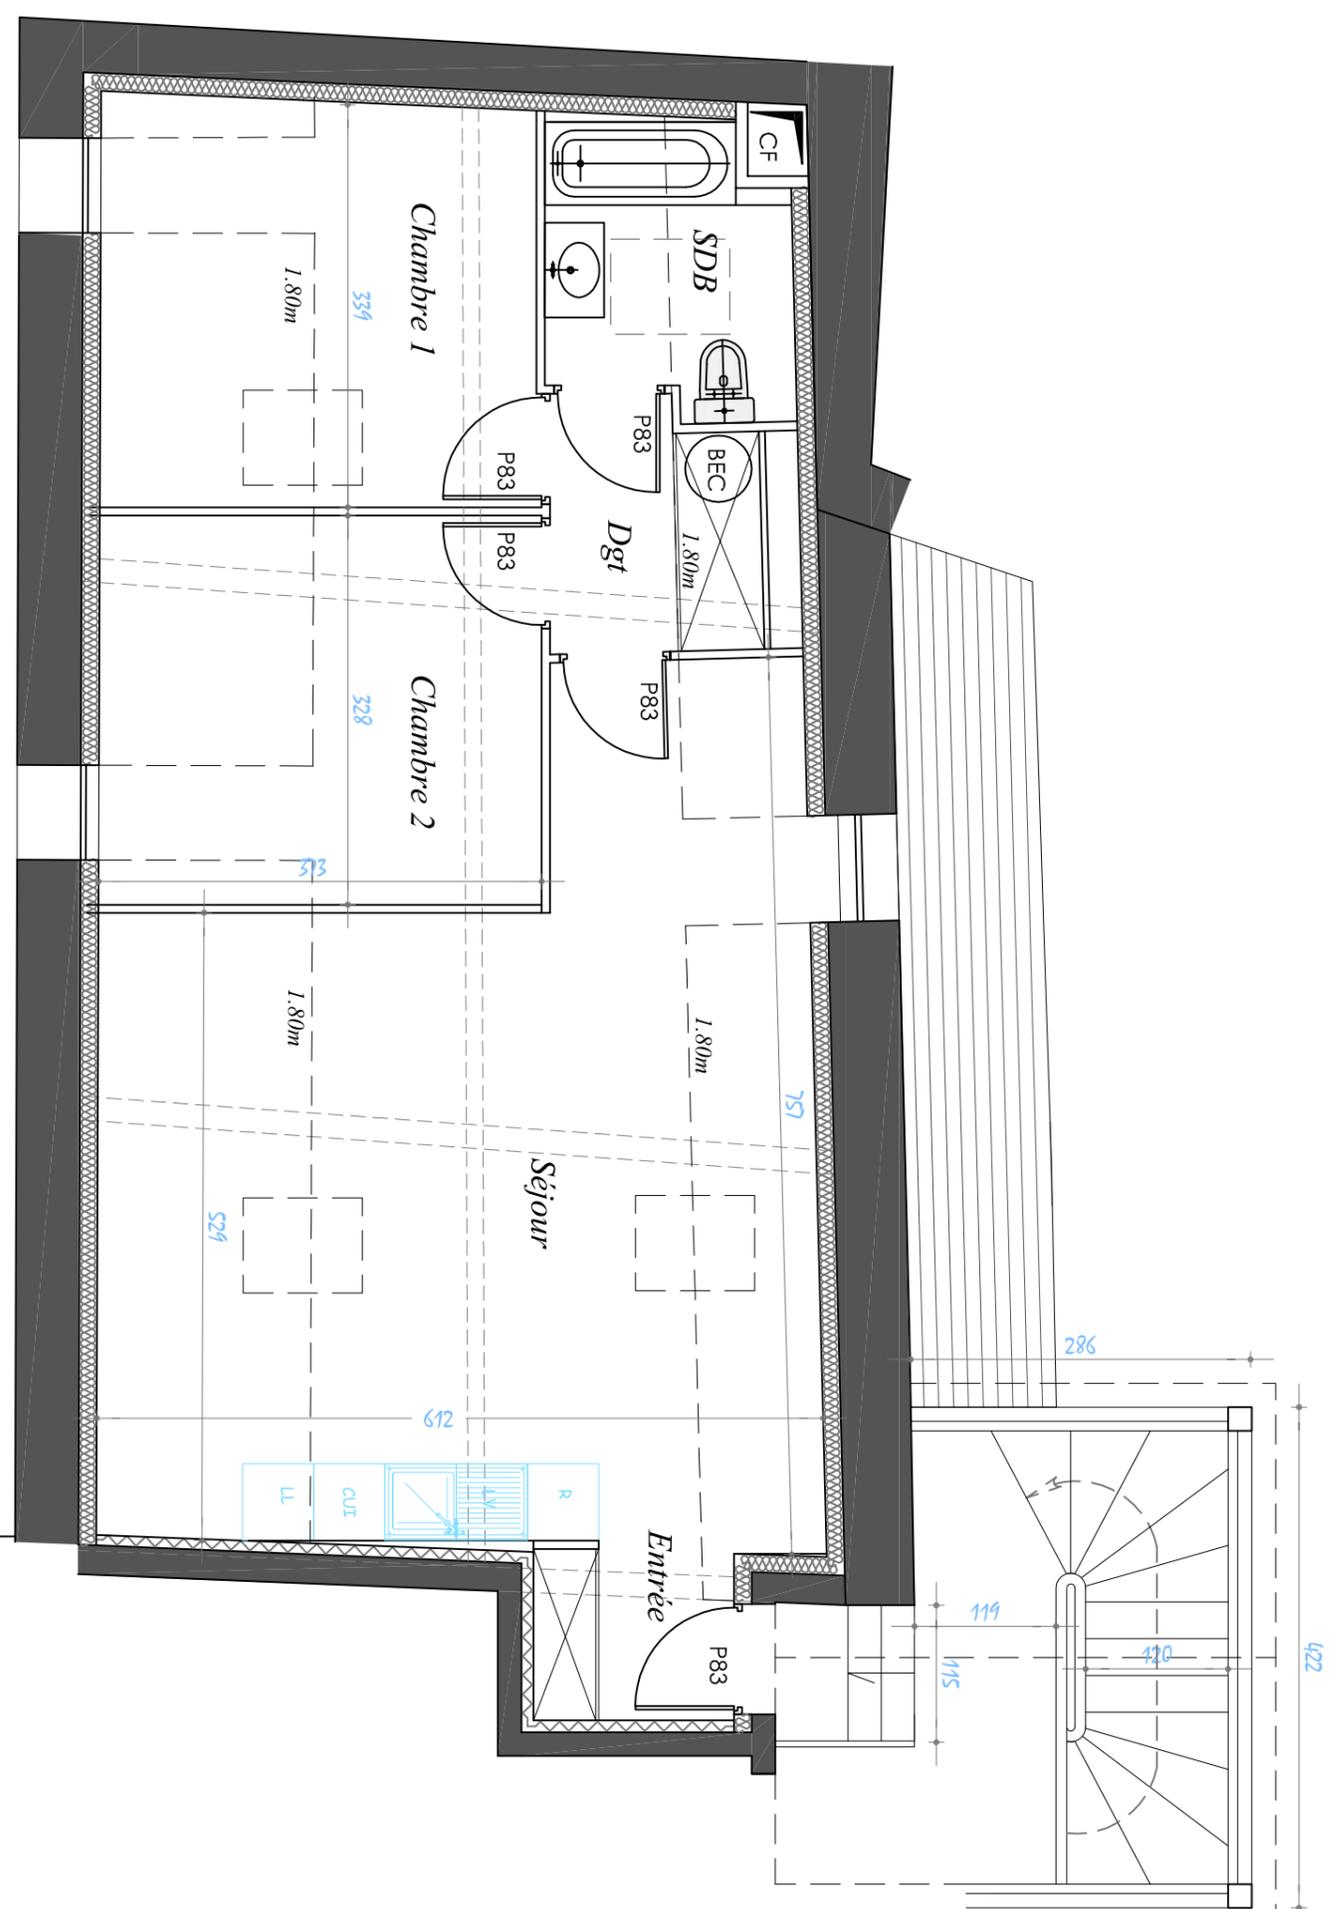

0 1 2 3 m

