

# "LA COUR DES ARTS"

HOUDAN



**REHABILITATION DE LOCAUX ARTISANAUX EN RDC & 10 LOGEMENTS COLLECTIFS EN ETAGES**

65-67 Rue de Paris  
78550 HOUDAN

**MATRE D'OUVRAGE**

**CITI**


ZA DE LA GARE - CHEMIN DES FOSSETTES  
78490 MERE

**MATRE D'OEUVRE DE CONCEPTION**



**J.B BARTOU & N PIOT**  
ARCHITECTES DPLG  
Email : [bernibp@vendoo.fr](mailto:bernibp@vendoo.fr)

11 rue Henri FERCHAL  
78280 GUYANCOURT

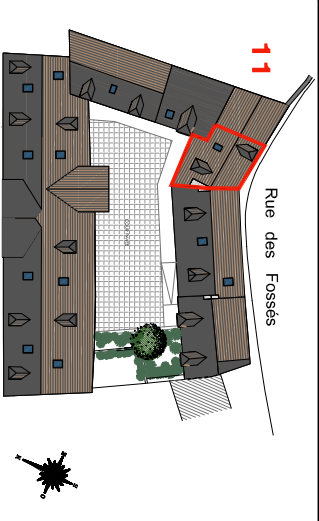

Rue  
de  
Paris

**LOT 11**


**Combles 1 PIECE**

Date : 10/11/2016


**Surface habitable : 18.10 m<sup>2</sup>**

PIECES	SURFACE
Entrée	1.3 m <sup>2</sup>
Séjour / Kitchenette	14.5 m <sup>2</sup> / s/sol 19.0 m <sup>2</sup>
Salle d'Eau/WC	2.3 m <sup>2</sup> / s/sol 3.6 m <sup>2</sup>
<b>TOTAL</b>	<b>18.1 m<sup>2</sup></b>
Surface au sol	24.0 m <sup>2</sup>

NOTA : Le présent plan exprime la figure et les dispositions générales de l'appartement qui sont susceptibles de variations en fonction des nécessités techniques de la réalisation tant en ce qui concerne les dimensions que les équipements.

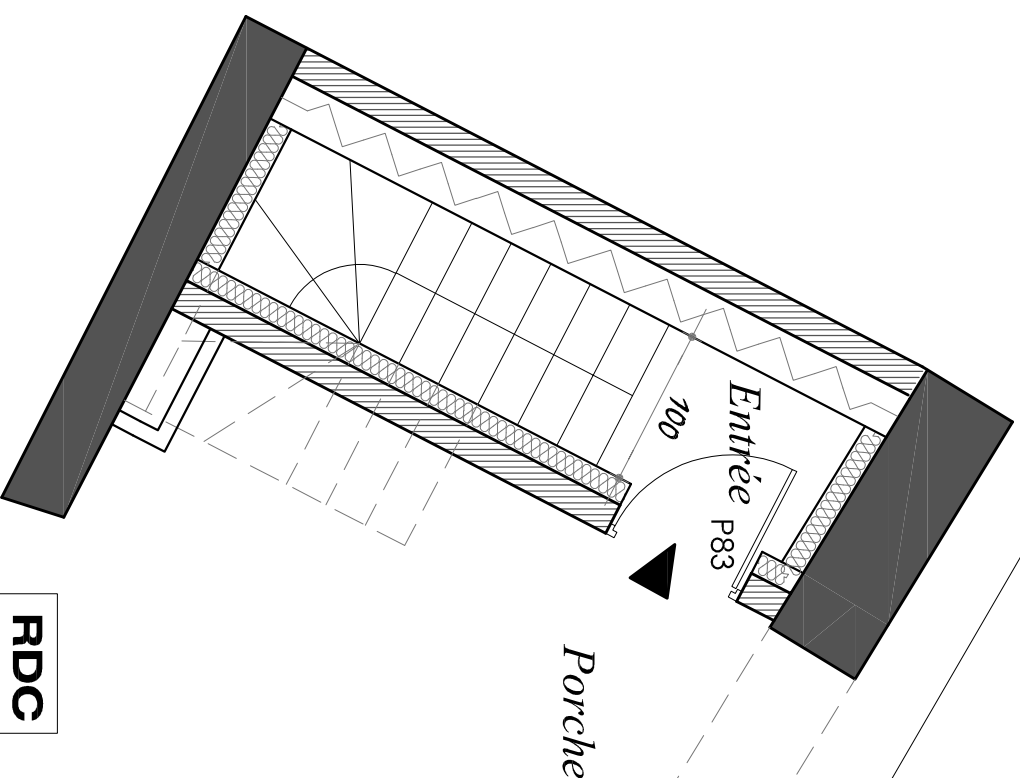

**RDC**

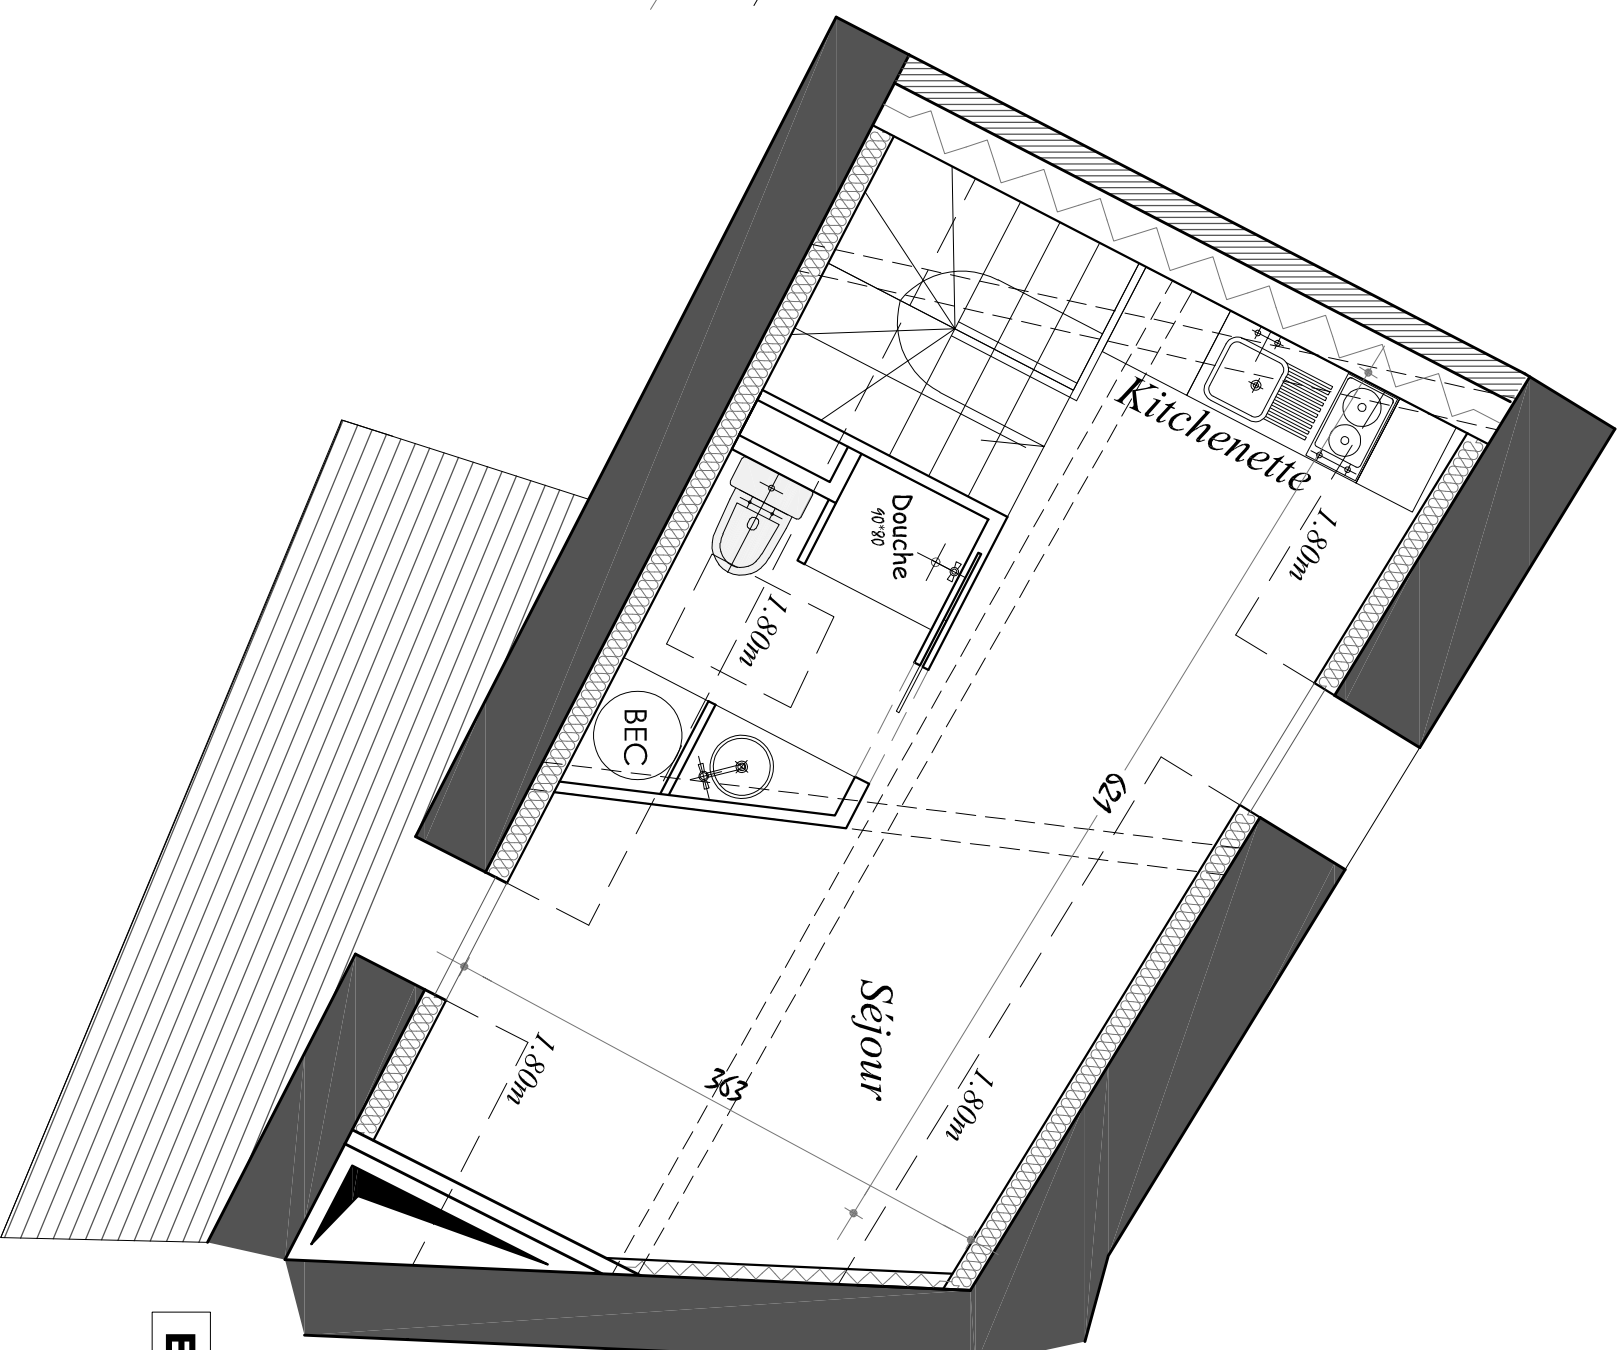

**ETAGE**

