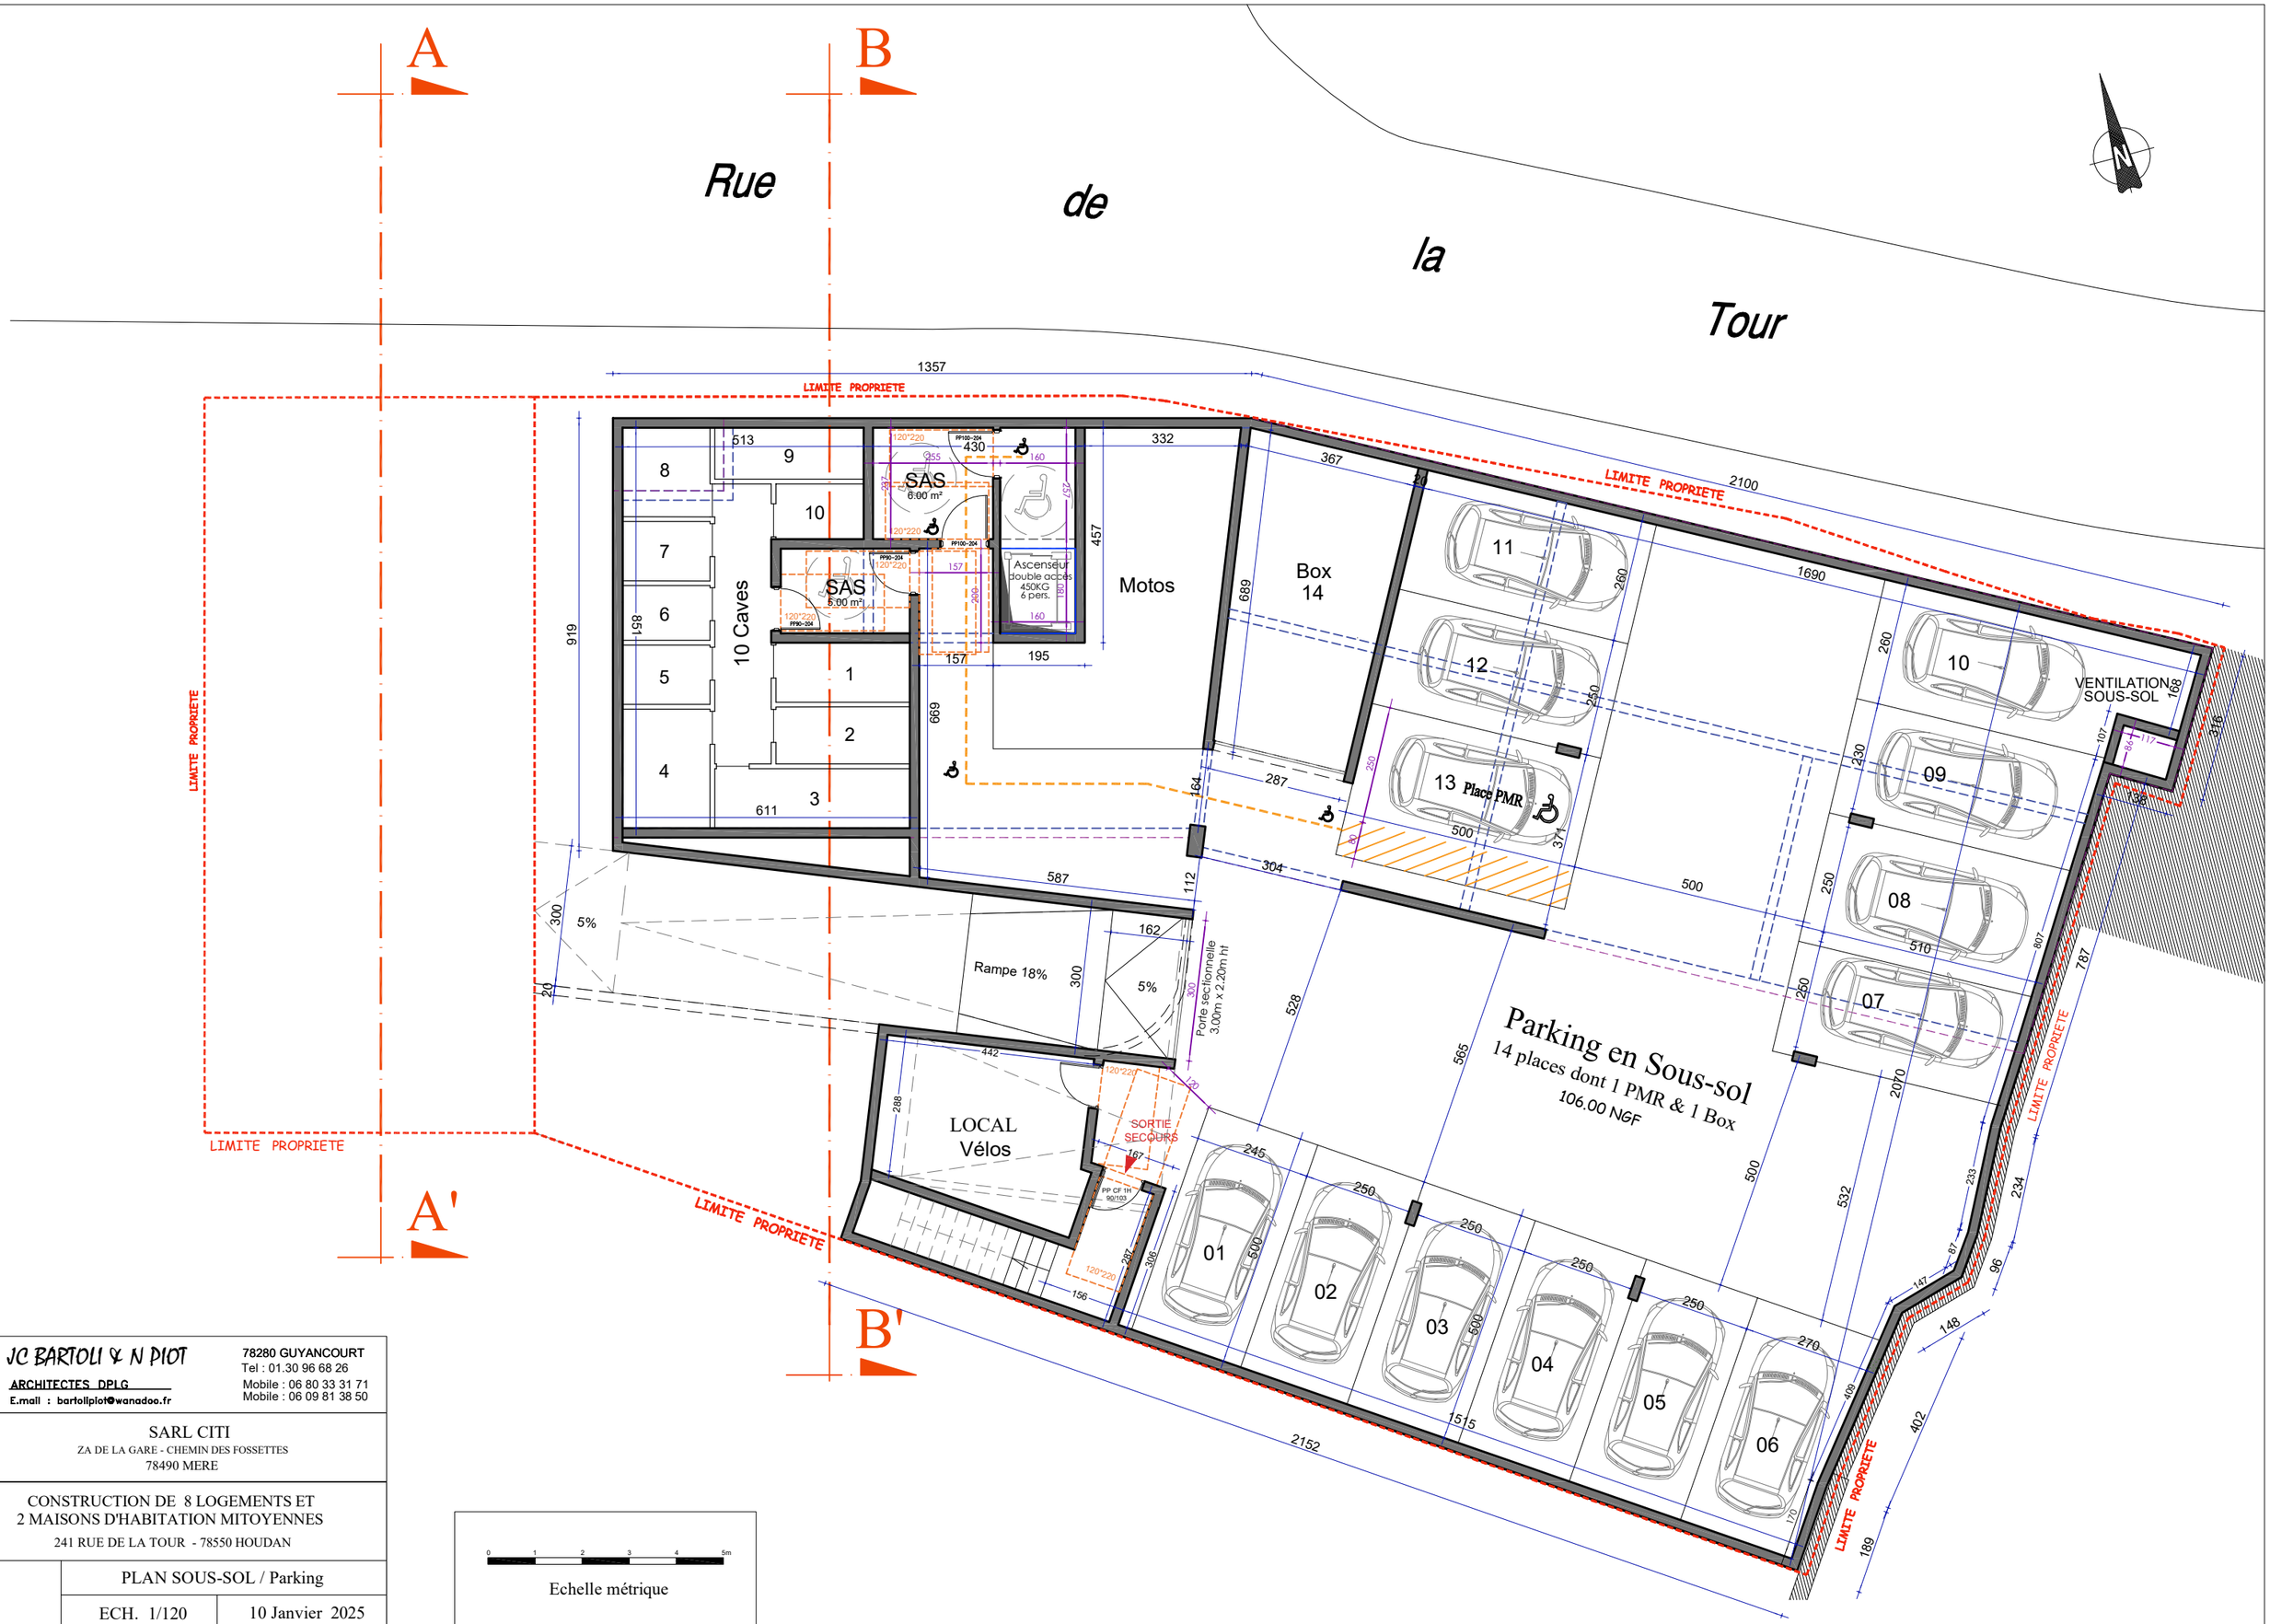

JC BARTOLI & N PIOT
ARCHITECTES DPLG
E.mail : bartolipiot@wanadoo.fr
78280 GUYANCOURT
Tel : 01.30 96 68 26
Mobile : 06 80 33 31 71
Mobile : 06 09 81 38 50

SARL CITI
ZA DE LA GARE - CHEMIN DES FOSSETTES
78490 MERE

CONSTRUCTION DE 8 LOGEMENTS ET
2 MAISONS D'HABITATION MITOYENNES
241 RUE DE LA TOUR - 78550 HOUDAN

PLAN SOUS-SOL / Parking

ECH. 1/120 | 10 Janvier 2025

0 1 2 3 4 5m
Echelle métrique