


"LES TERRASSES DE HOUDAN"
241 RUE DE LA TOUR - 78550 HOUDAN

SCCV LES TERRASSES DE HOUDAN



LOGEMENT 12 - 3 PIECES

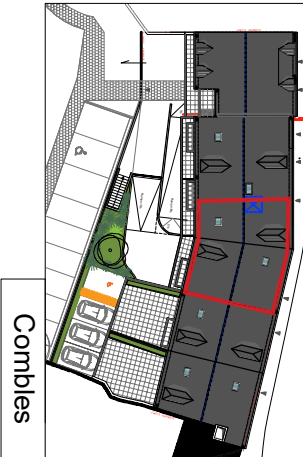

PIECES		SURFACE
Séjour - Cuisine		23.90 m²
Chambre 1		9.50 m²
Chambre 2		9.80 m²
SDB / WC		5.20 m²
TOTAL SURFACES HABITABLES		48.40 m²
Surfaces < 1.80m de hauteur		+ 18.30 m²

Accès depuis un espace commun desservant 6 logements

Plan conforme à la réglementation PMR

LEGENDE

Séche serviettes


Soffite/aux plaid

Tableau électrique

Gain technique

Retombée de poutre

PF	Porte-fenêtre	VR	Volet Roulant	PV	Pare-vue
F	Fenêtre	VB	Volet Battant	GC	Garde Corps
CU	Cuisson	LV	Lave Vaisselle		
R	Réfrigérateur	LL	Lave Linge		

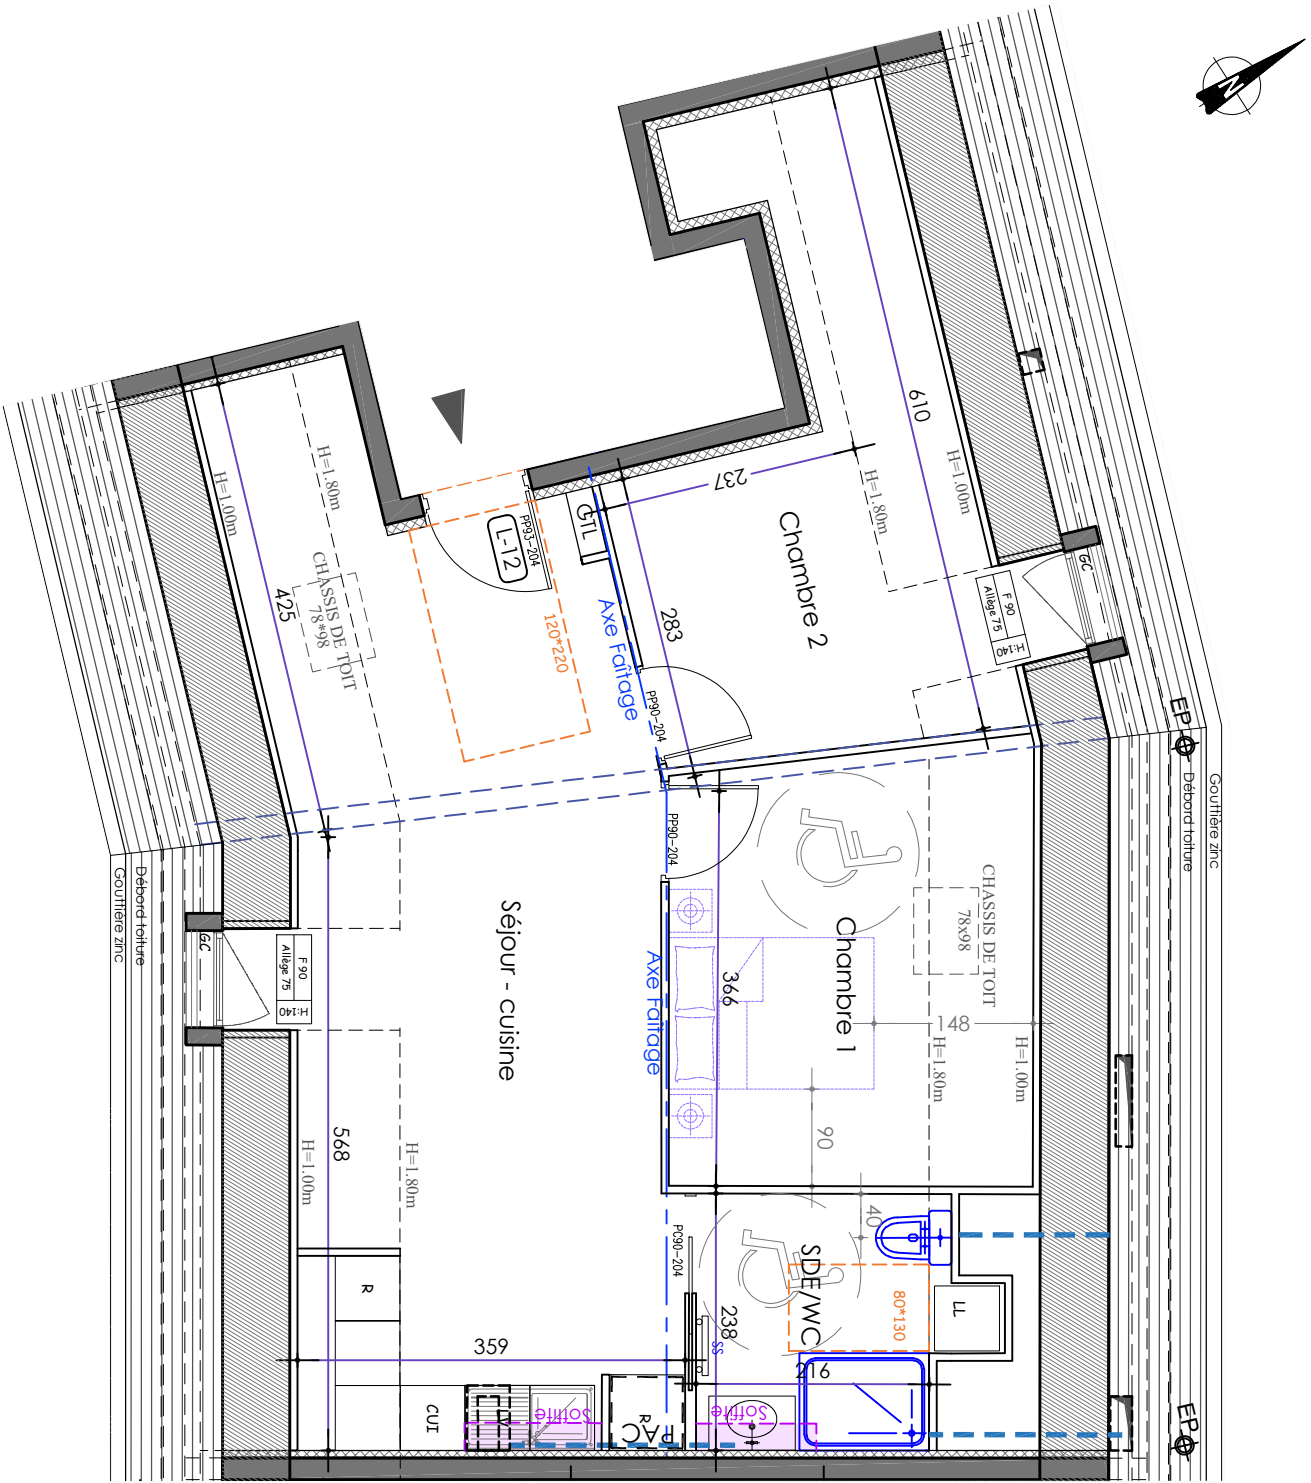

NOTA 1 : Le présent plan exprime la figure et les dispositions générales de l'appartement qui sont susceptibles de variations en fonction des nécessités techniques et/ou administratives de la réalisation tant en ce qui concerne les dimensions et les équipements. Les surfaces indiquées sont approximatives, les rebords de poutres, les soffites, les faux-platonds, la dimension des gaines techniques sont figurés à titre indicatif. Les équipements de cuisine ne sont pas fournis et les placards seront aménagés selon la notice de vente. Les jardins pourront avoir une pente supérieure à 5%.

NOTA 2 : Toute modification est soumise à l'accord préalable de la société et du bureau de contrôle. Aucune modification affectant l'installation électrique, la plomberie ou le cloisonnement ne pourra être prise en compte après le démarrage des travaux. Dans le cadre des TMA, il ne sera pas accepté de modifications sur la structure, la porte d'entrée, les gaines techniques et des menuiseries extérieures.