


LES TERRASSES DE HOUDAN"  
241 RUE DE LA TOUR - 78550 HOUDAN

SCCV LES TERRASSES DE HOU DAN

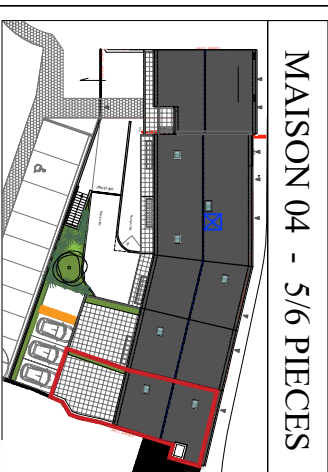

| PIECES | SURFACE |
|--------|---------|


|                             |                       |
|-----------------------------|-----------------------|
| TOTAL SURFACES HABITABLES   | 135.10 m <sup>2</sup> |
| Surfaces < 1,80m de hauteur | + 8.30 m <sup>2</sup> |
| Terrasse                    | 38.40 m <sup>2</sup>  |
| Garage ouvert               | 27.80 m <sup>2</sup>  |

| LEGENDE |           |
|---------|-----------|
|         | • • • • • |

|                                                                                     |                      |                                                                                     |                  |
|-------------------------------------------------------------------------------------|----------------------|-------------------------------------------------------------------------------------|------------------|
|  | Soffite/Faux plafond |  | Sèche serviettes |
|  | Tableau électrique   |  | Gaine technique  |

NOTA : - Hauteur sous plafond des pièces, sauf mention particulière : 2,50 m  
- La surface habitable des placards est incluse dans celle des pièces attenantes

INDICE : C
Date : 30/01/2025

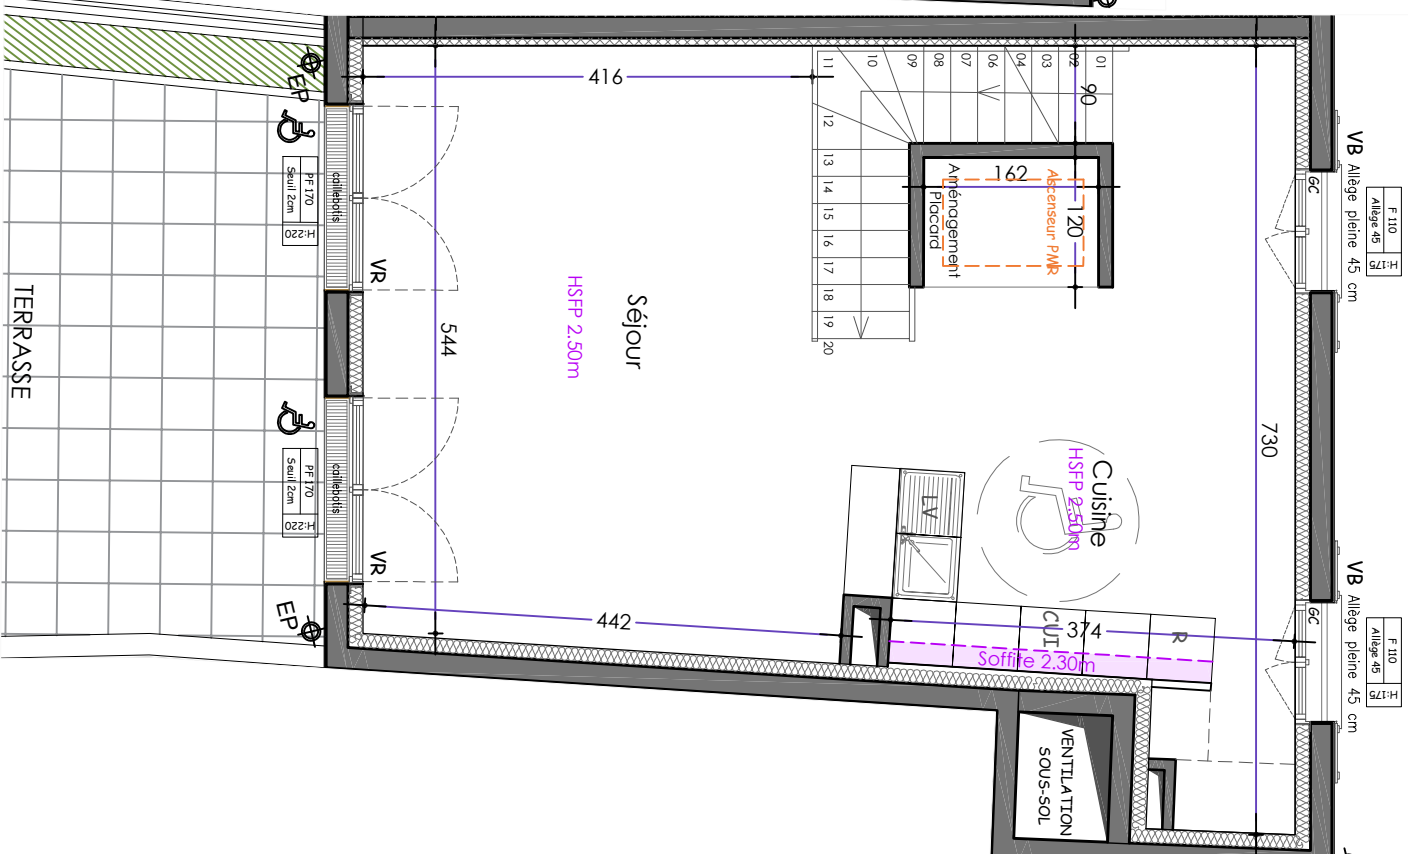

NOTA 2 : Toute modification est soumise à l'accord préalable de la société et du bureau de contrôle. Aucune modification affectant l'installation électrique, la plomberie ou le cloisonnement ne pourra être prise en compte après le démarrage des travaux. Dans le cadre des TMA, il ne sera pas accepté de modifications sur la structure, la porte d'entrée, les gaines techniques, la position du tableau électrique et des menuiseries extérieures.